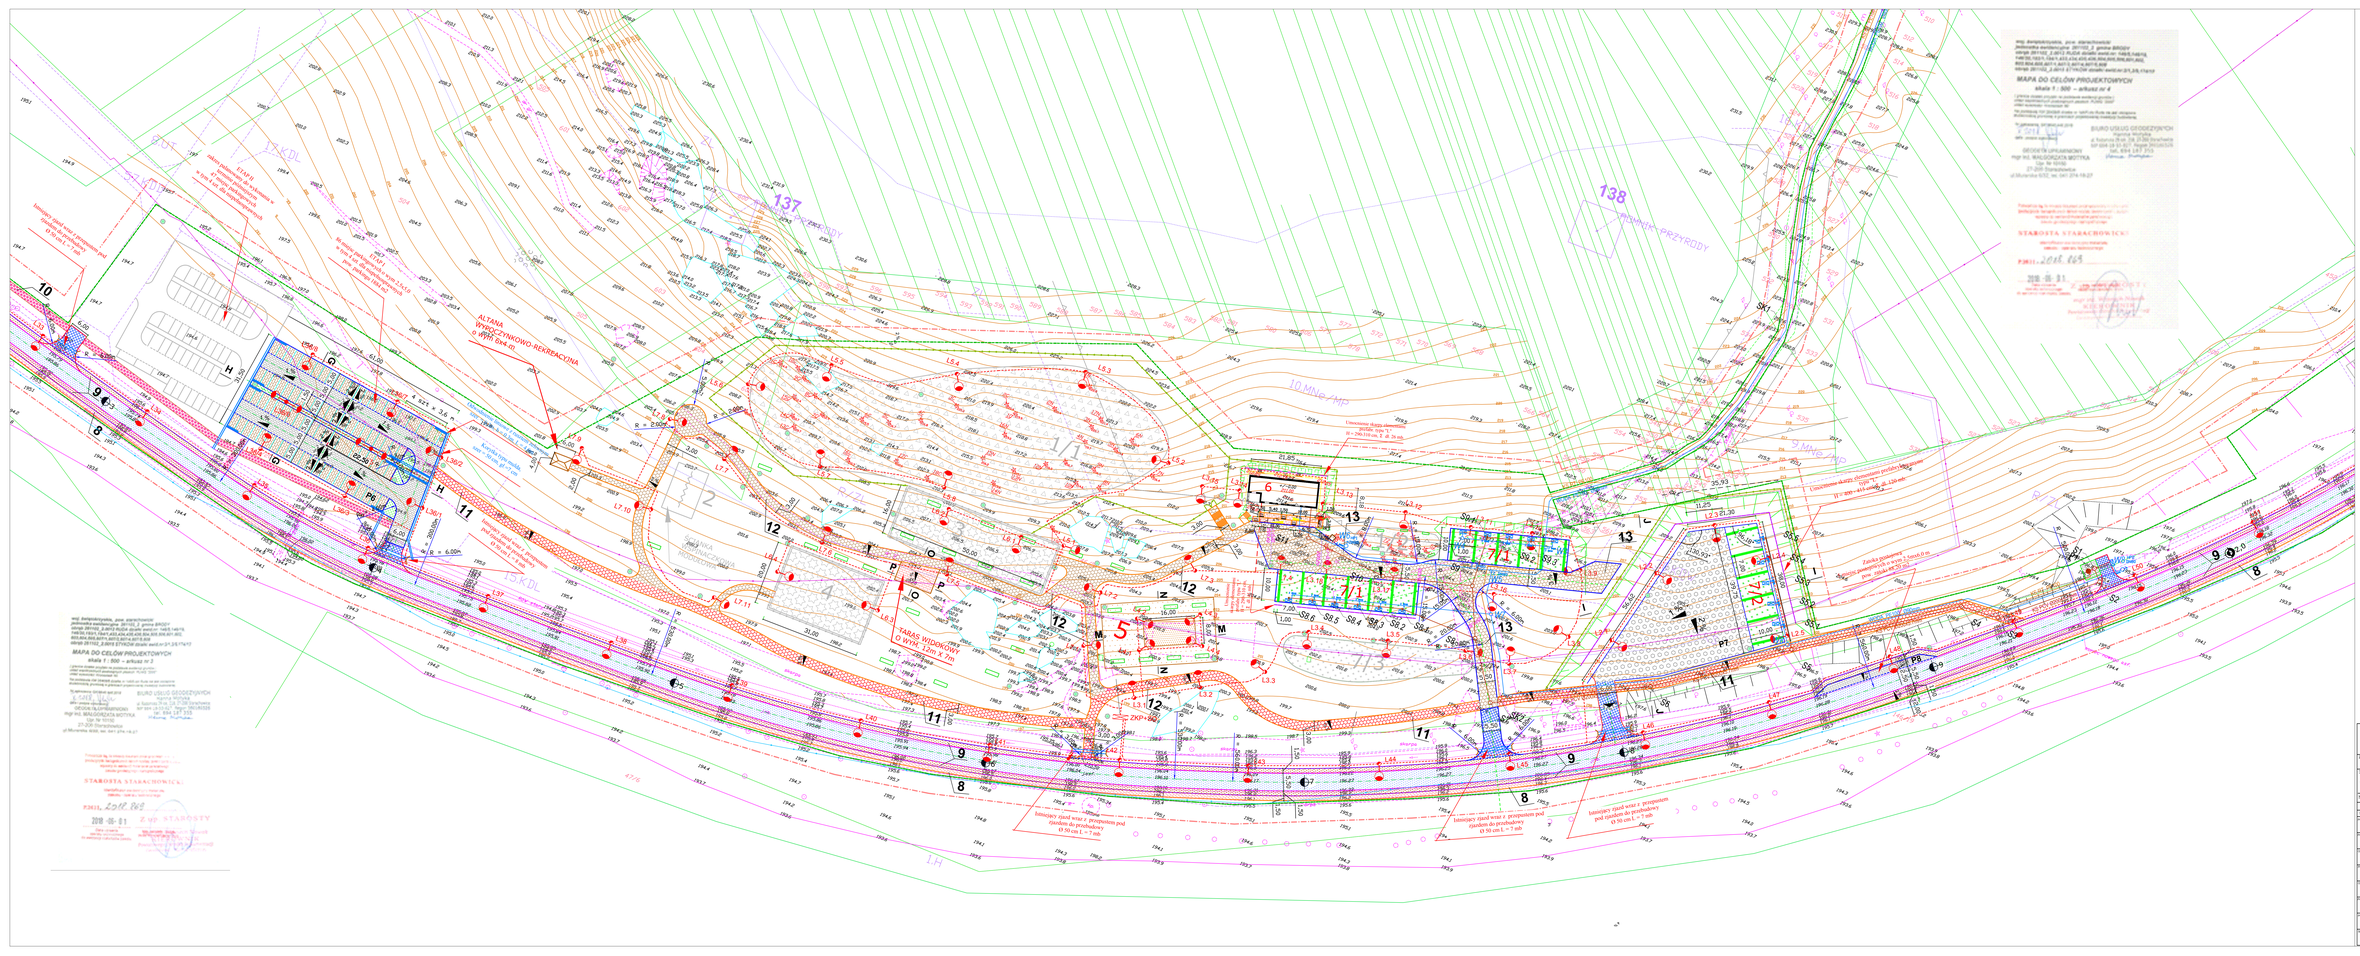


PROJEKT ZAGOSPODAROWANIA TERENU

SKALA 1 : 500

LEGENDA

- krawężnik betonowy 15x30x100
- krawężnik betonowy zatopiony 15x30x100
- krawędź istniejącej jezdni z betonu asfaltowego
- krawędź projektowanej ścieżki rowerowej szer 1,5 m o nawierzchni z betonu asfaltowego
- opornik betonowy 12x25x100 na krawędzi projektowanej ścieżki rowerowej
- obrzeże betonowe 8x30x100/6x20x100 - zgodnie z projektowym konstrukcyjnym
- krawędź projektowanych nawierzchni z betonu asfaltowego - zjazdy
- obrzeże betonowe 8 x 30x 100 - krawędź projektowanej ścżki do biegania o szer. 2,0 m i nawierzchni z tartanu sportowego
- przepusty do remontu, przebudowy , rów kryty
- słupki ulamowe do wykopania w ił.0 bez fundamentu w/g osobnego opracowania
- oprzędzenie oświetlenia w/g odsu technicznego
- sieci i przyłącza energetyczne
- strefa złożonych warunków gruntowo-wodnych w/g MPZP
- strefa skomplikowanych warunków gruntowych w/g MPZP
- strefa wielkiej wody w/g MPZP
- żywopłot

- 8 - nawierzchnia z kostki betonowej wibroprasowanej gr 8 cm na chodniku
- nawierzchnia istniejącej jezdni z betonu asfaltowego, szer. 5,5 m - jezdnia na objęta niniejszym opracowaniem
- nawierzchnia jezdni z betonu asfaltowego na zjazdach
- 9 - nawierzchnia jezdni z betonu asfaltowego na ścieżkach rowerowych o szer. 1,5 m
- 9/1 (8) (7) - nawierzchnia z kostki bet. wibroprasowanej gr 8 cm na parkingach, zatokach postojowych itp...
- nawierzchnia trawiasta na polu namiotowym i kempingach
- 11 - nawierzchnia tłuczniowa na pasazu widokowym
- nawierzchnia z tartanu na ścieżce do biegania o szerokości 2,0 m
- P7 - nawierzchnia z płyt ażurowych betonowych gr 10 cm
- 12 - nawierzchnia tłuczniowa na ciągu pieszym o szerokości 2,0-3,0 m oraz
- 13 - nawierzchnia tłuczniowa na ciągu pieszo - jezdnym o szerokości 5,5 m

LAMPY OŚWIETLENIA PARKOWEGO

LAWKI PLENEROWE

1/1 - PARK LINOWY DO WYSOKOŚCI 6,0 M

- w/g osobnego opracowania

1/2 - PARK LINOWY DO WYSOKOŚCI 1,0 M

- w/g osobnego opracowania

2 - ŚCIANKA WSPINACZKOWA PREFABRYKOWANA -

w/g osobnego opracowania

3 - PLAC ZABAW Z KROKODYLEM - POW.800 M²

(16M X 50M) w/g osobnego opracowania

4 - PLAC ZABAW - POW. 600 M² (20M X 30M)

- w/g osobnego opracowania

5 - BOISKO DO PSKI PLAŻOWEJ 16 X 8 M

6 - BUDYNEK OBSŁUGI ZAPLECZE GOSPODARCZE

7/1 - CAMPING NA 11 STANOWISK O WYMIARACH STANOWISKA 10M x 7M

7/2 - CAMPING NA 5 STANOWISK O WYMIARACH STANOWISKA 10M x 7M

7/3 - POLE NAMIOTOWE O POWIERZCHNI = 600 M2

- w/g osobnego opracowania

Inwestor:	,,TAK,, Tadeusz Serafin	Adres:	Gadka 39, 27-220 Mirzec
Jednostka Proj.	Marcinków 100, 27-215 Wąchock tel. 663 939 744		
Zamawiający:	GMINA BRODY ul. Stanisława Staszica 3, 27 - 230 Brody	Skala:	P.A.W
Temat opracowania:	"Zagospodarowanie terenu w Ramach Rozwoju potencjału endogenicznego poprzez wykorzystanie walorów turystycznych Zalewu Brodzkiego usytuowanego w Dolinie Kamienicy"	Skala:	1 : 500
		Data:	10.2018 r.
Nazwa zasobu:	PROJEKT ZAGOSPODAROWANIA TERENU	Str./Ark.	1/3
	ZESPÓŁ PROJEKTOWY		

Imię i nazwisko	Nr uprawnień	Branża	Podpis
Projektant: mgr inż. arch. Danuta Kluzkowska-Kaliarczyk	-	Architektura	
Projektant: Kowal Barbara	KL 1002/2002	Konstrukcje	
Projektant: inż. arch. Adrian Kowal	-	Architektura	
Projektant: Wiktor Borkowski	WZDP-11-2001 UPR. 60/67	Drogi	
Sprawdzający: Tadeusz Serafin	KL 53/2000	Drogi	
Sprawdzający: mgr inż. Bernard Turek	SWKO/112/PWOE/05	Instalacje elektryczne bezpieczeństwa	
Sprawdzający: mgr inż. Wojciech Sadlik	SWKO/119/PWOE/13	Instalacje elektryczne oświetlenia	
Sprawdzający: mgr inż.Marek Kobrzewicz	SWKO/117/PWOE/11	Instalacje elektryczne	